


总平面图 1:500

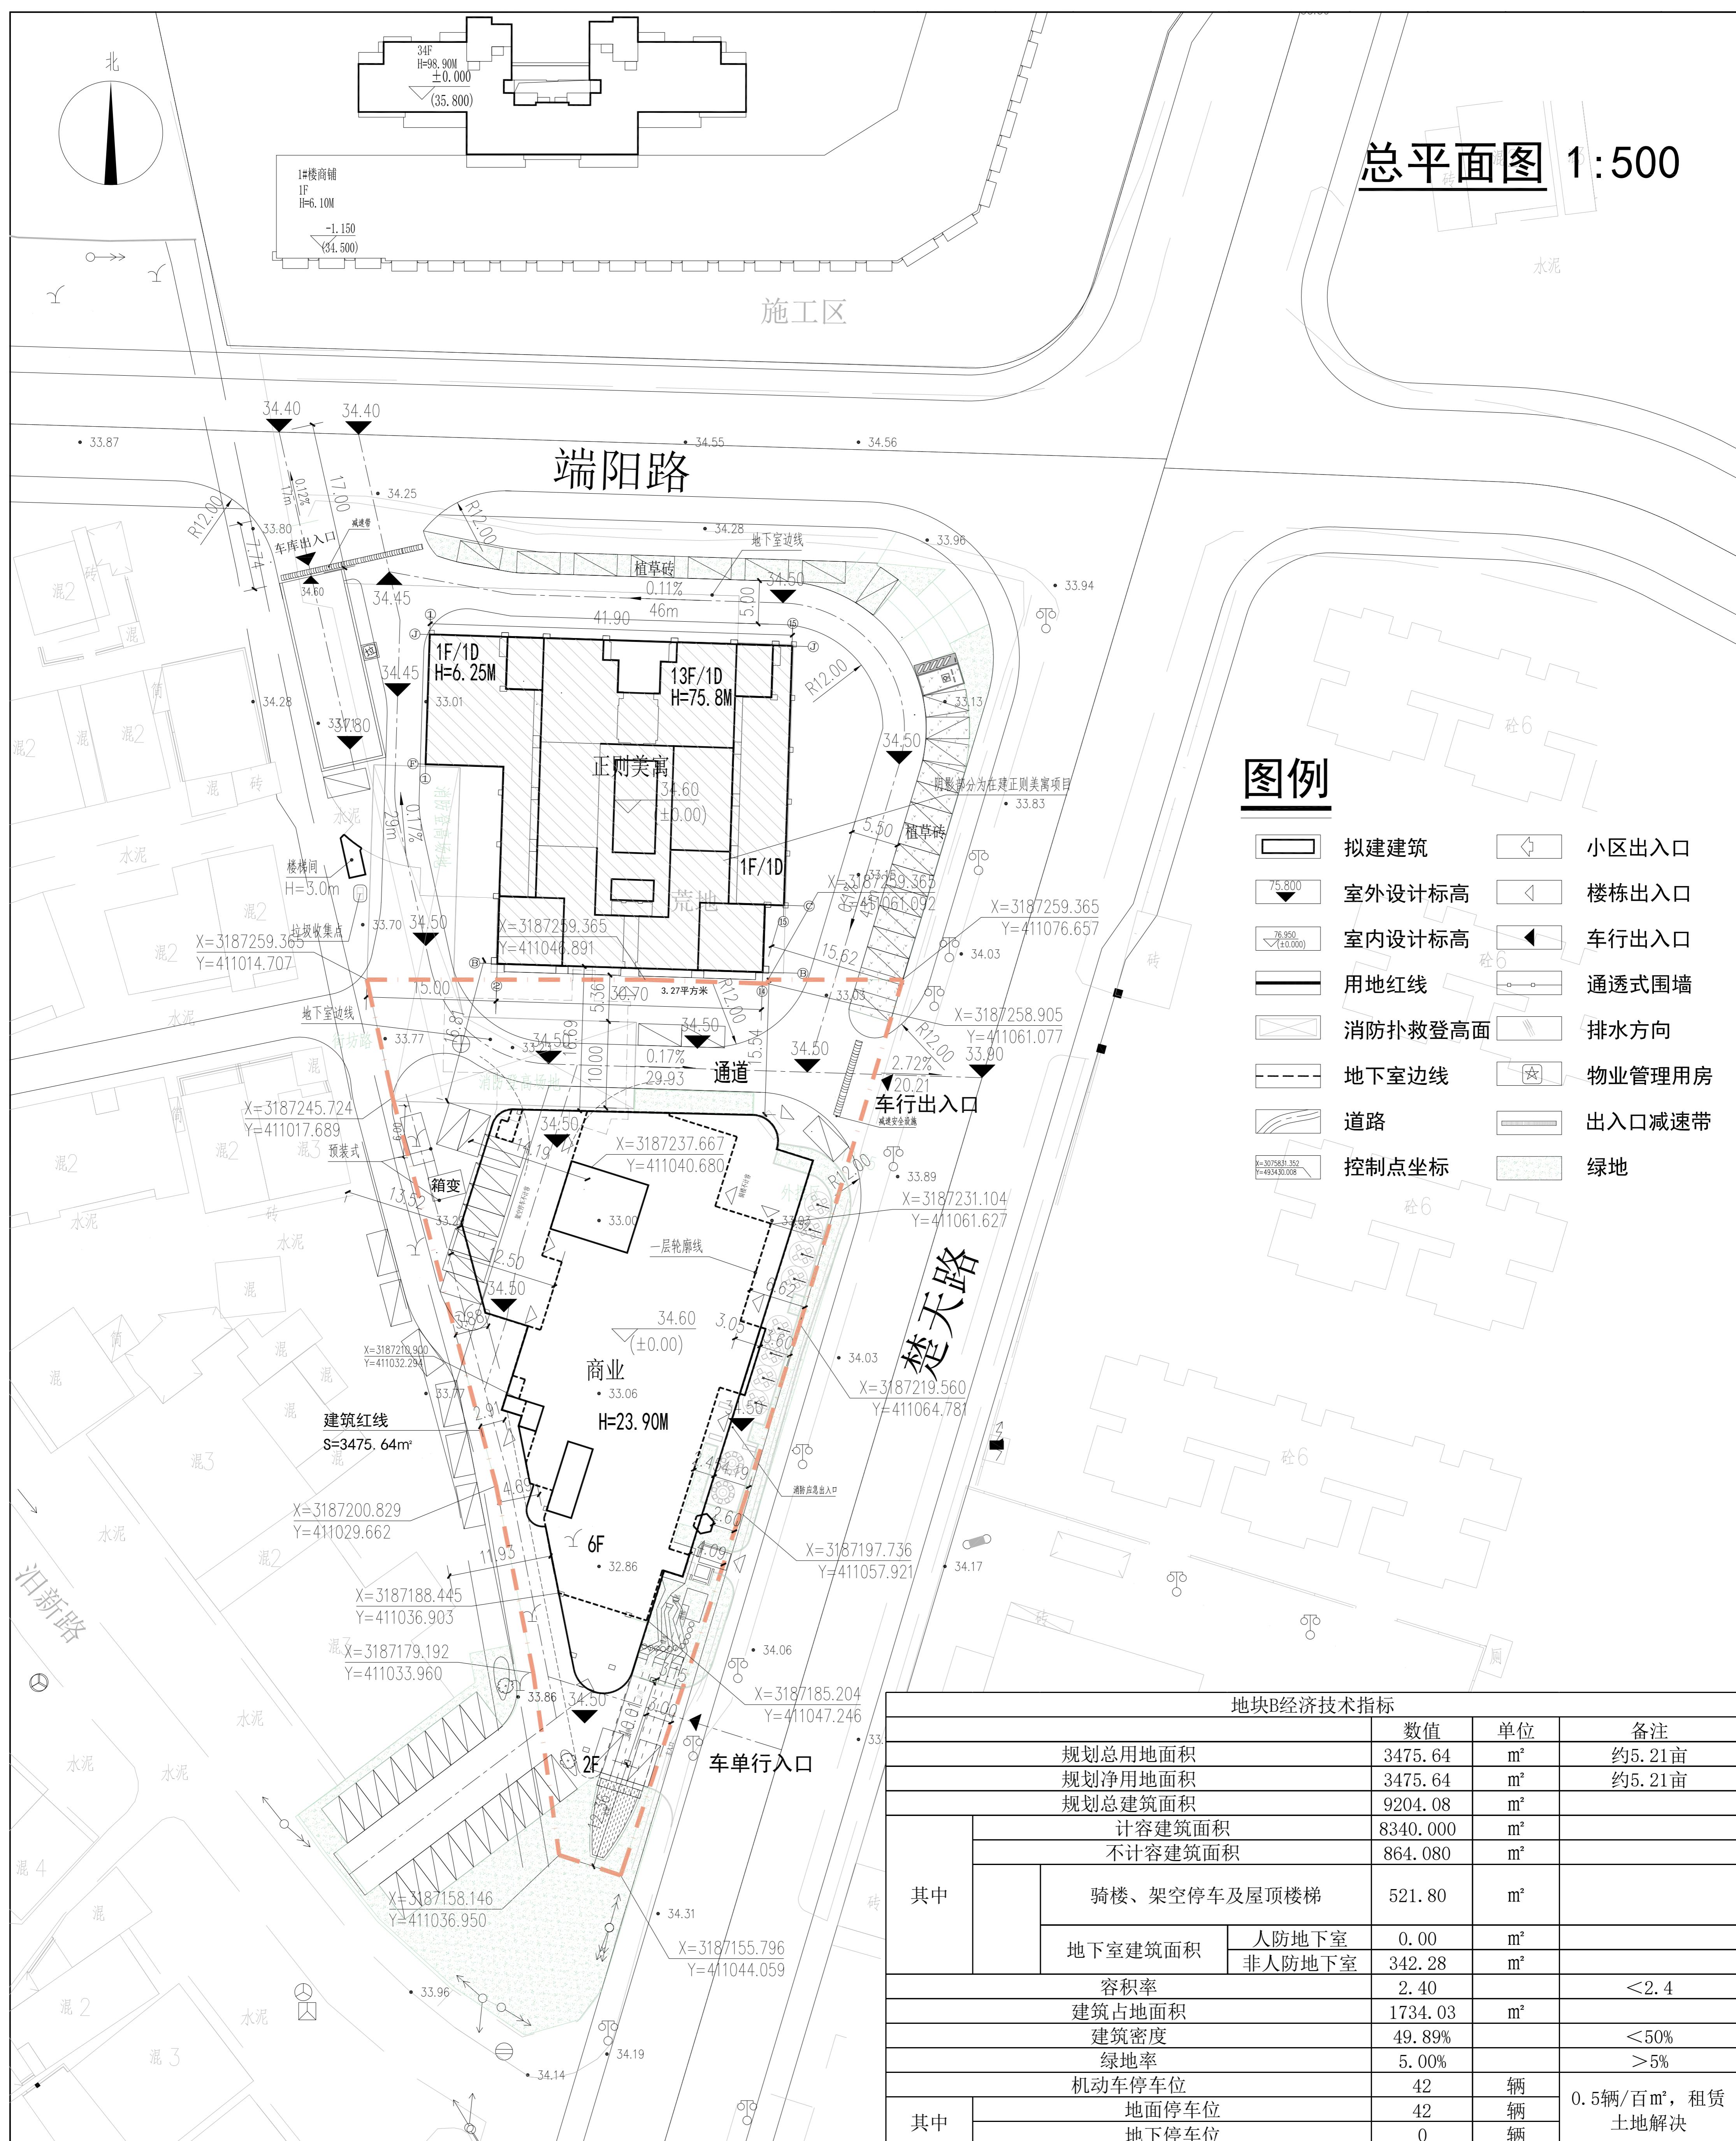

会签	建筑			给水排水			电气		园林景观	
专业	结构			暖通空调			道路			

总平面图 1:500


水泥

施工区

端阳路

图例

拟建建筑	小区出入口
室外设计标高	楼栋出入口
室内设计标高	车行出入口
用地红线	通透式围墙
消防扑救登高面	排水方向
地下室边线	物业管理用房
道路	出入口减速带
控制点坐标	绿地

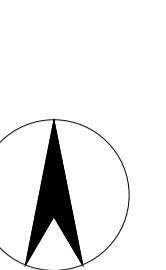

Y

Y

<p